


1. LOCALISATION SUR LE TERRITOIRE COMMUNAL  
DU SECTEUR CONCERNE PAR LA REVISION SIMPLIFIEE DU P.L.U.:

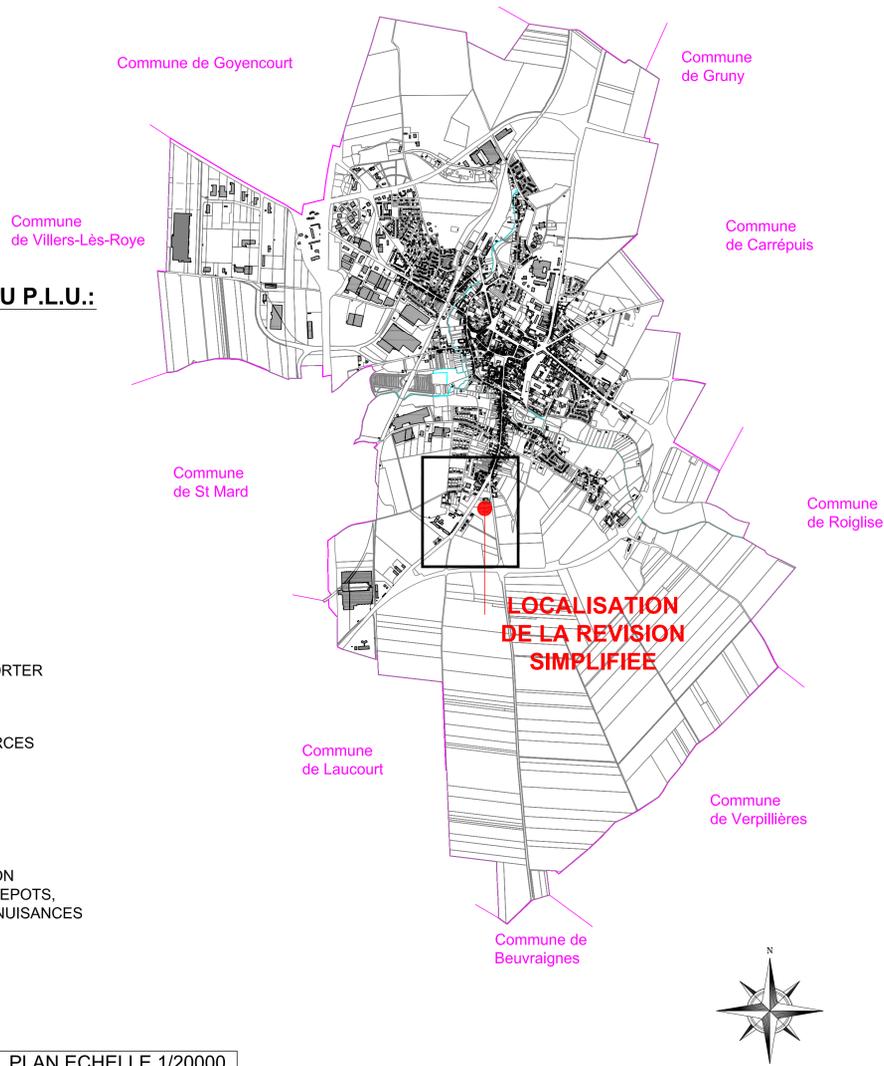

**LEGENDE**

**OBJETS DE LA REVISION SIMPLIFIEE DU P.L.U.:**


- CONSTRUCTION AUJOURD'HUI DEMOLIE
- CONSTRUCTION EXISTANTE AJOUTEE
- EMPRISE AUu QUI DEVIENT EMPRISE UC: 0.27 hectare
- EMPRISE AUu QUI DEVIENT EMPRISE AUF: 2.82 hectares

**INFORMATIONS**


- UB** ZONE URBAINE CONSTITUEE D'UN TISSU BATI ANCIEN A LA PERIPHERIE DU NOYAU CENTRAL HISTORIQUE, A VOCATION PRINCIPALE D'HABITATION POUVANT COMPORTER DES EQUIPEMENTS, DES COMMERCES ET DES ACTIVITES
- UC** ZONE URBAINE A VOCATION PRINCIPALE D'HABITATION POUVANT COMPORTER DES EQUIPEMENTS, DES COMMERCES ET DES ACTIVITES
- AUu** SECTEUR DESTINE A L'URBANISATION FUTURE A VOCATION D'HABITATION
- AUF** SECTEUR DESTINE A L'URBANISATION FUTURE A VOCATION D'ACTIVITES ARTISANALES, D'INDUSTRIES LEGERES, DE DEPOTS, DE COMMERCES OU DE SERVICES PRESENTANT PEU DE NUISANCES
- A** ZONE CONSTITUEE D'ESPACES NATURELS A PROTEGER EN RAISON DU POTENTIEL AGRONOMIQUE, BIOLOGIQUE ET ECOLOGIQUES DES TERRES AGRICOLES
- EXPLOITATION AGRICOLE

PLAN ECHELLE 1/20000


2. PLAN DE ZONAGE DU P.L.U. AVANT LA REVISION SIMPLIFIEE:

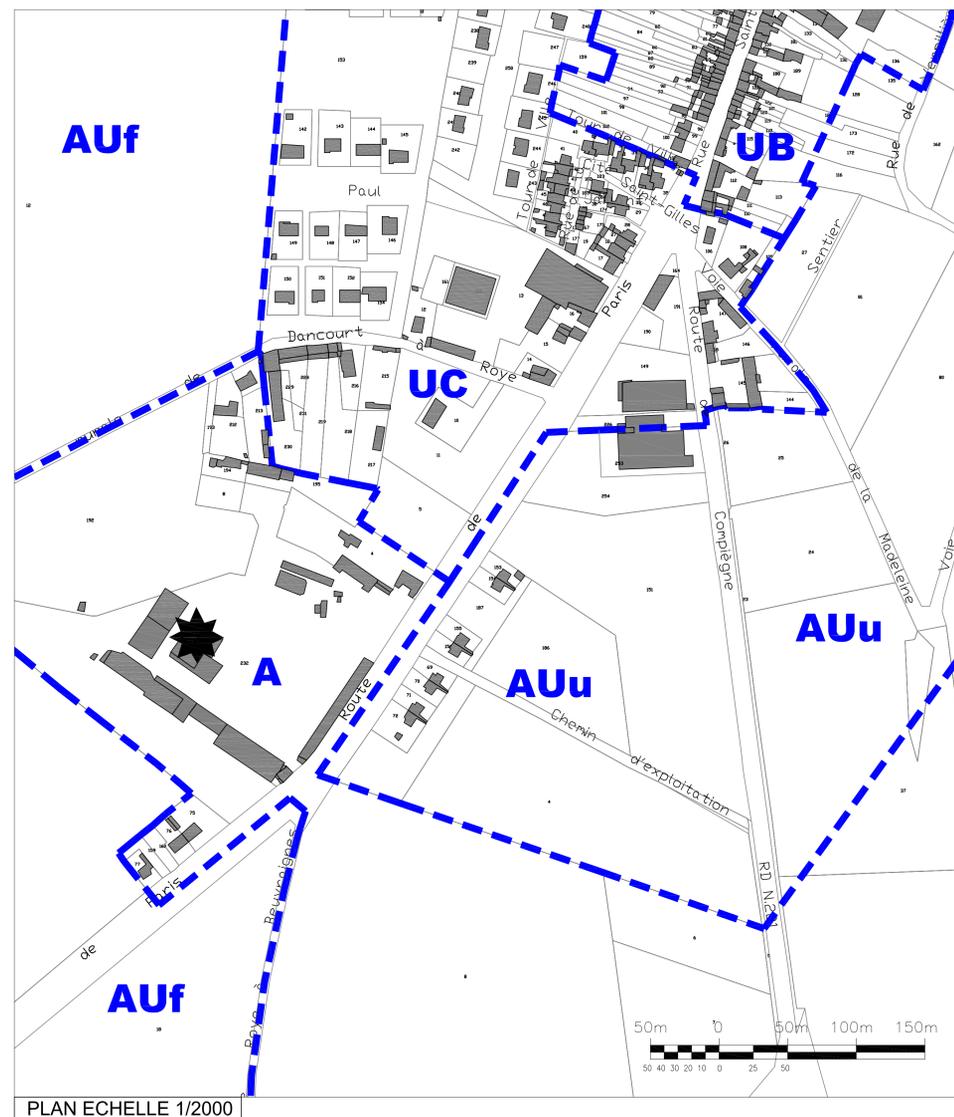

3. OBJETS DE LA REVISION SIMPLIFIEE:

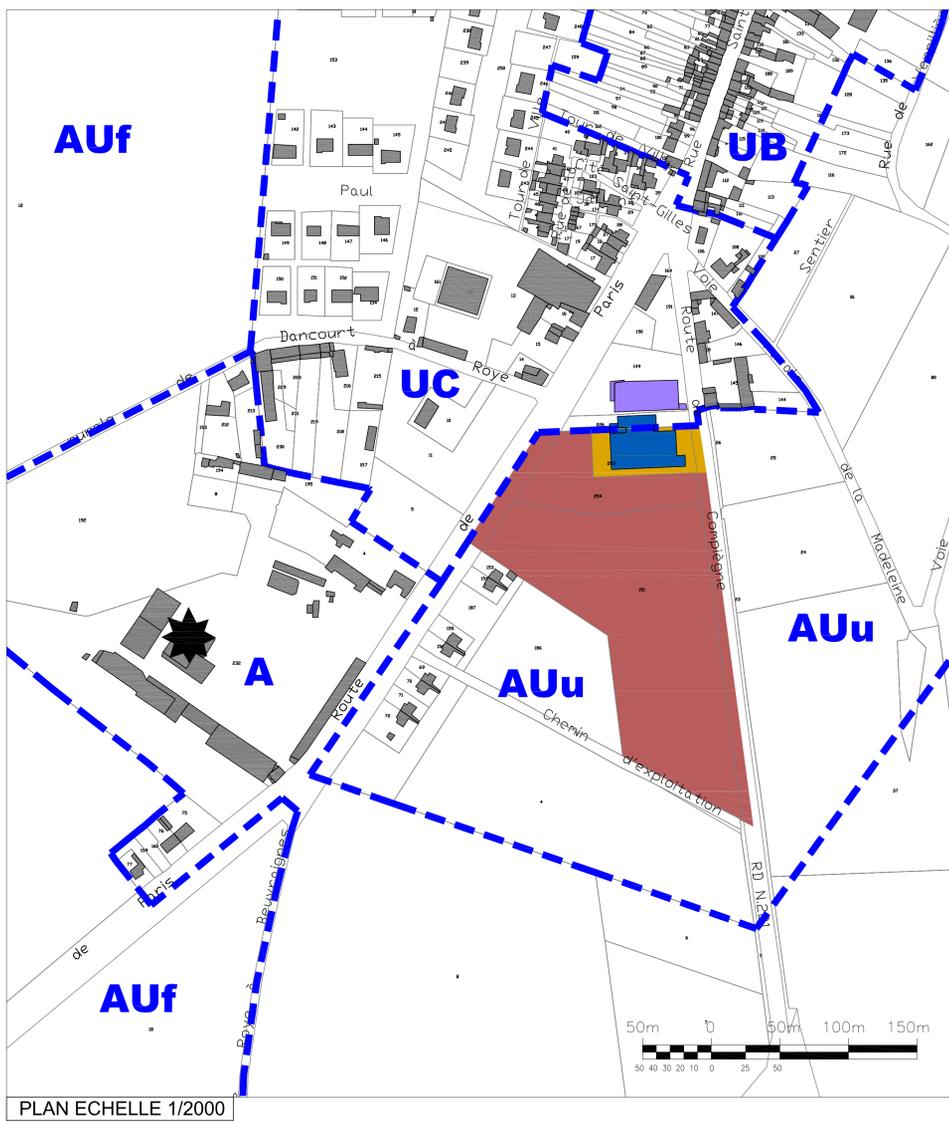

4. PLAN DE ZONAGE DU P.L.U. APRES LA REVISION SIMPLIFIEE:

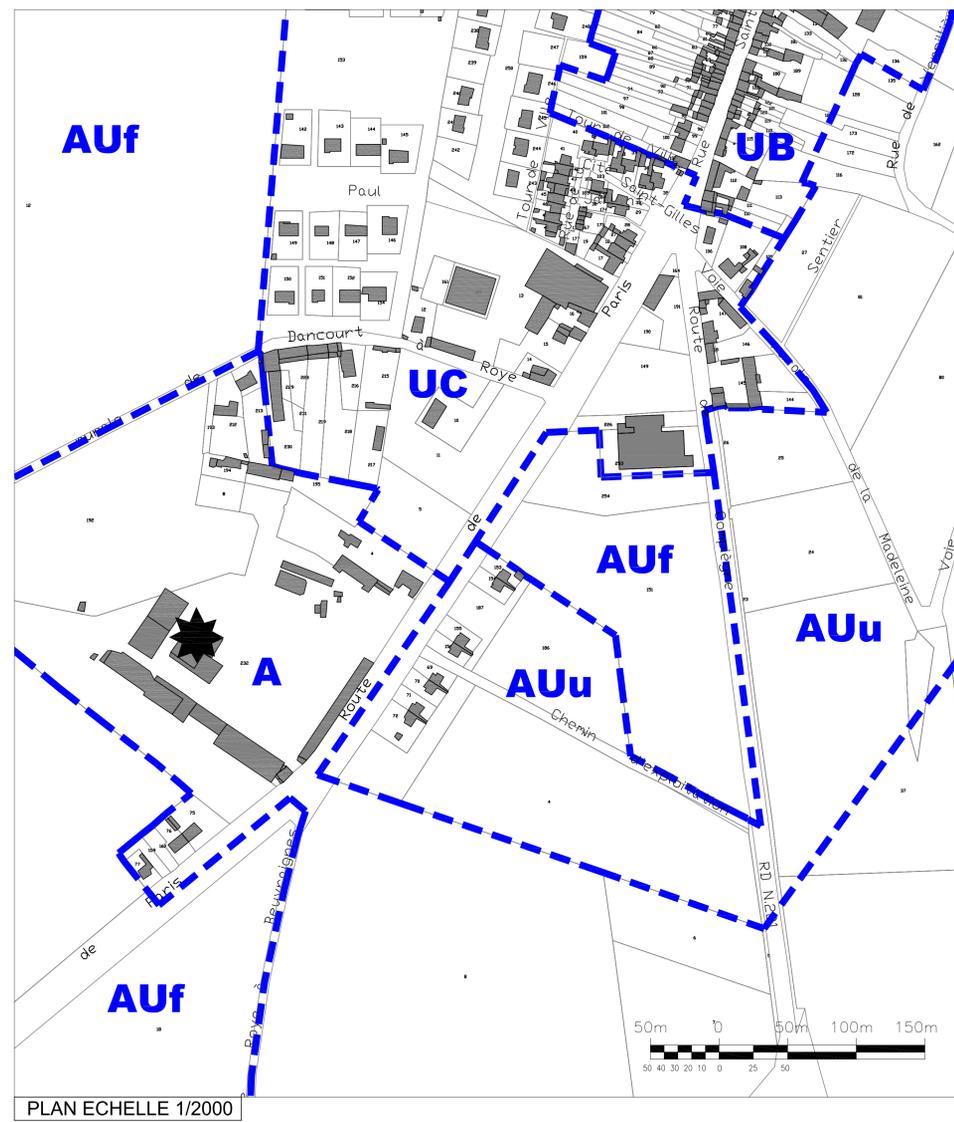

DEPARTEMENT DE LA SOMME

COMMUNE DE ROYE

REVISION SIMPLIFIEE  
DU PLAN LOCAL D'URBANISME

P.L.U. approuvé par délibération du Conseil Municipal le 2 juillet 2004  
Modification simplifiée du P.L.U. en cours

11 JANVIER 2013    ECHELLES 1/20000ème  
1/ 2000ème

**PLAN DE SITUATION,  
PLAN AVANT, PLAN DES OBJETS,  
ET PLAN APRES LA REVISION SIMPLIFIEE**